
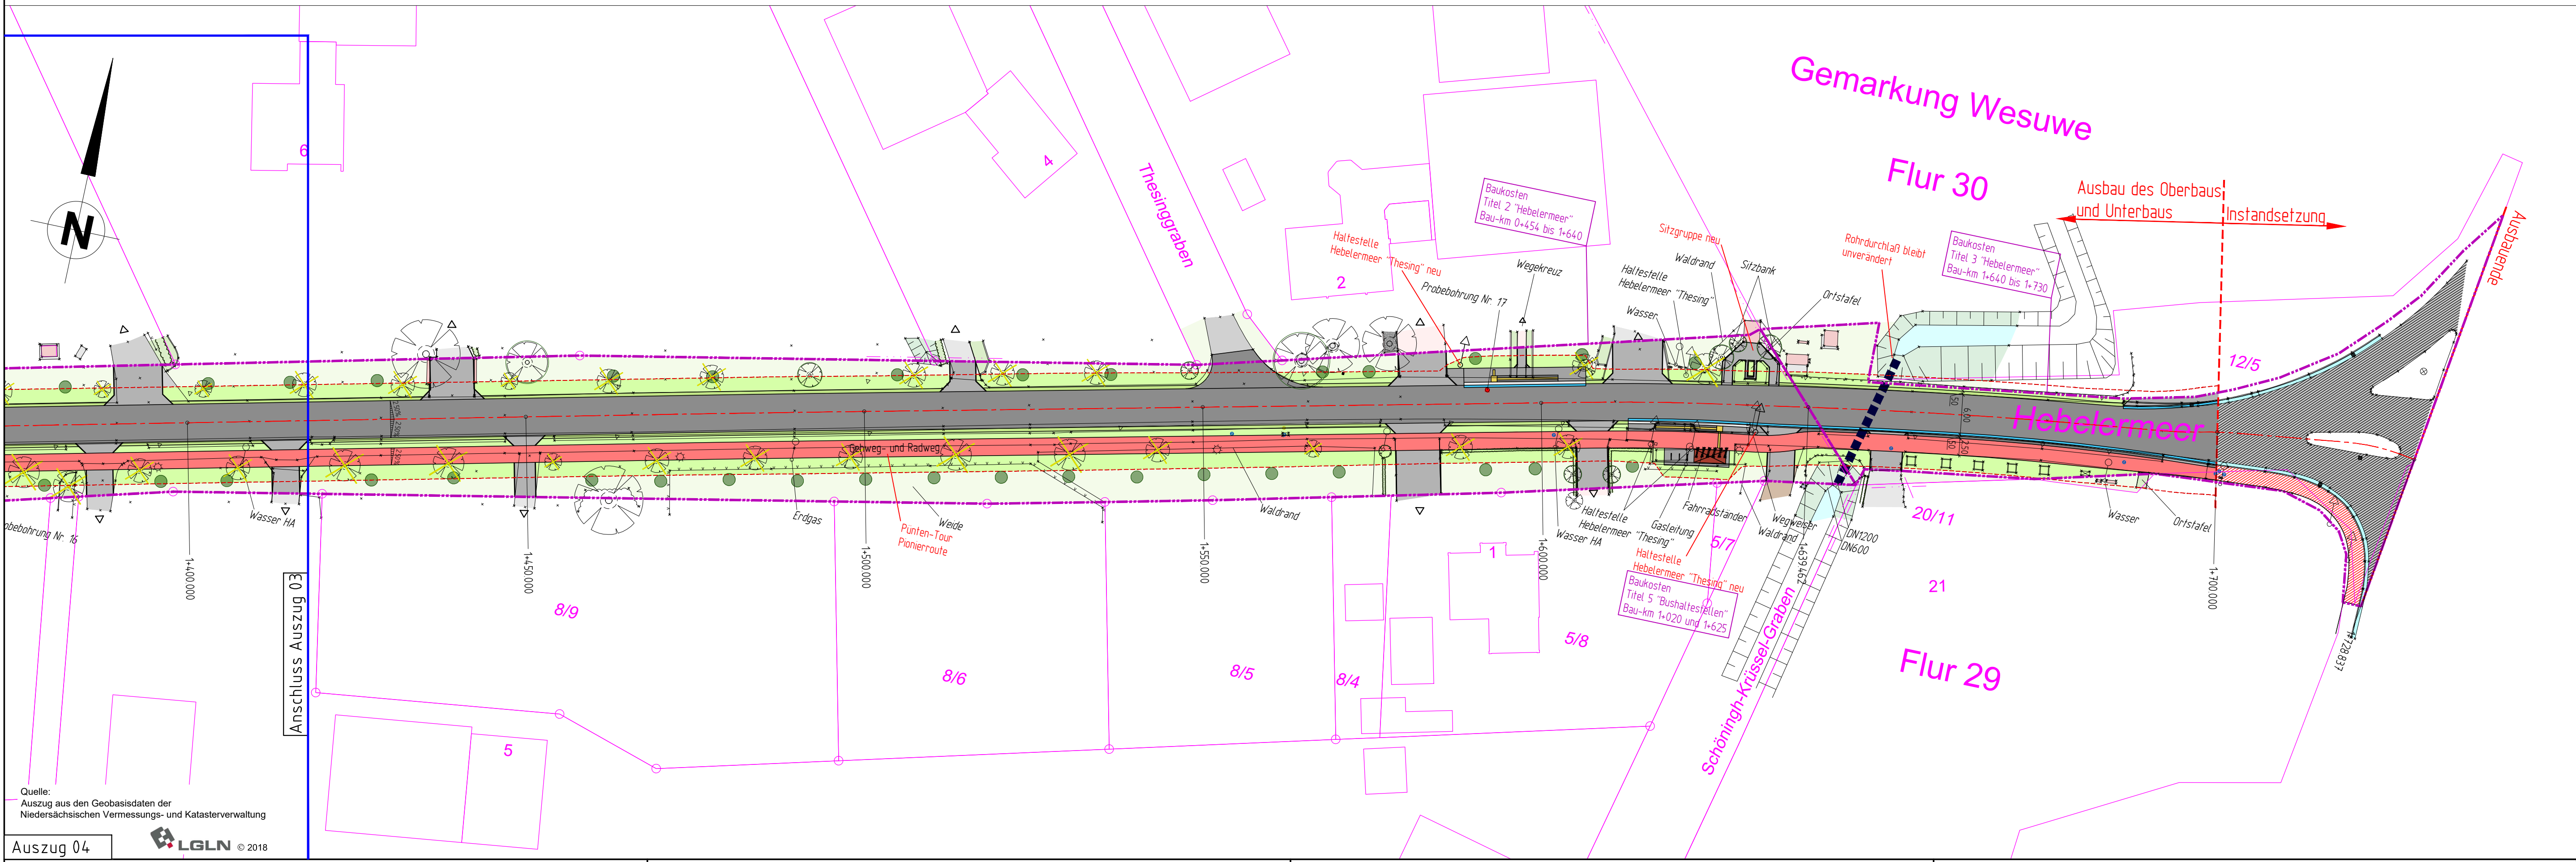


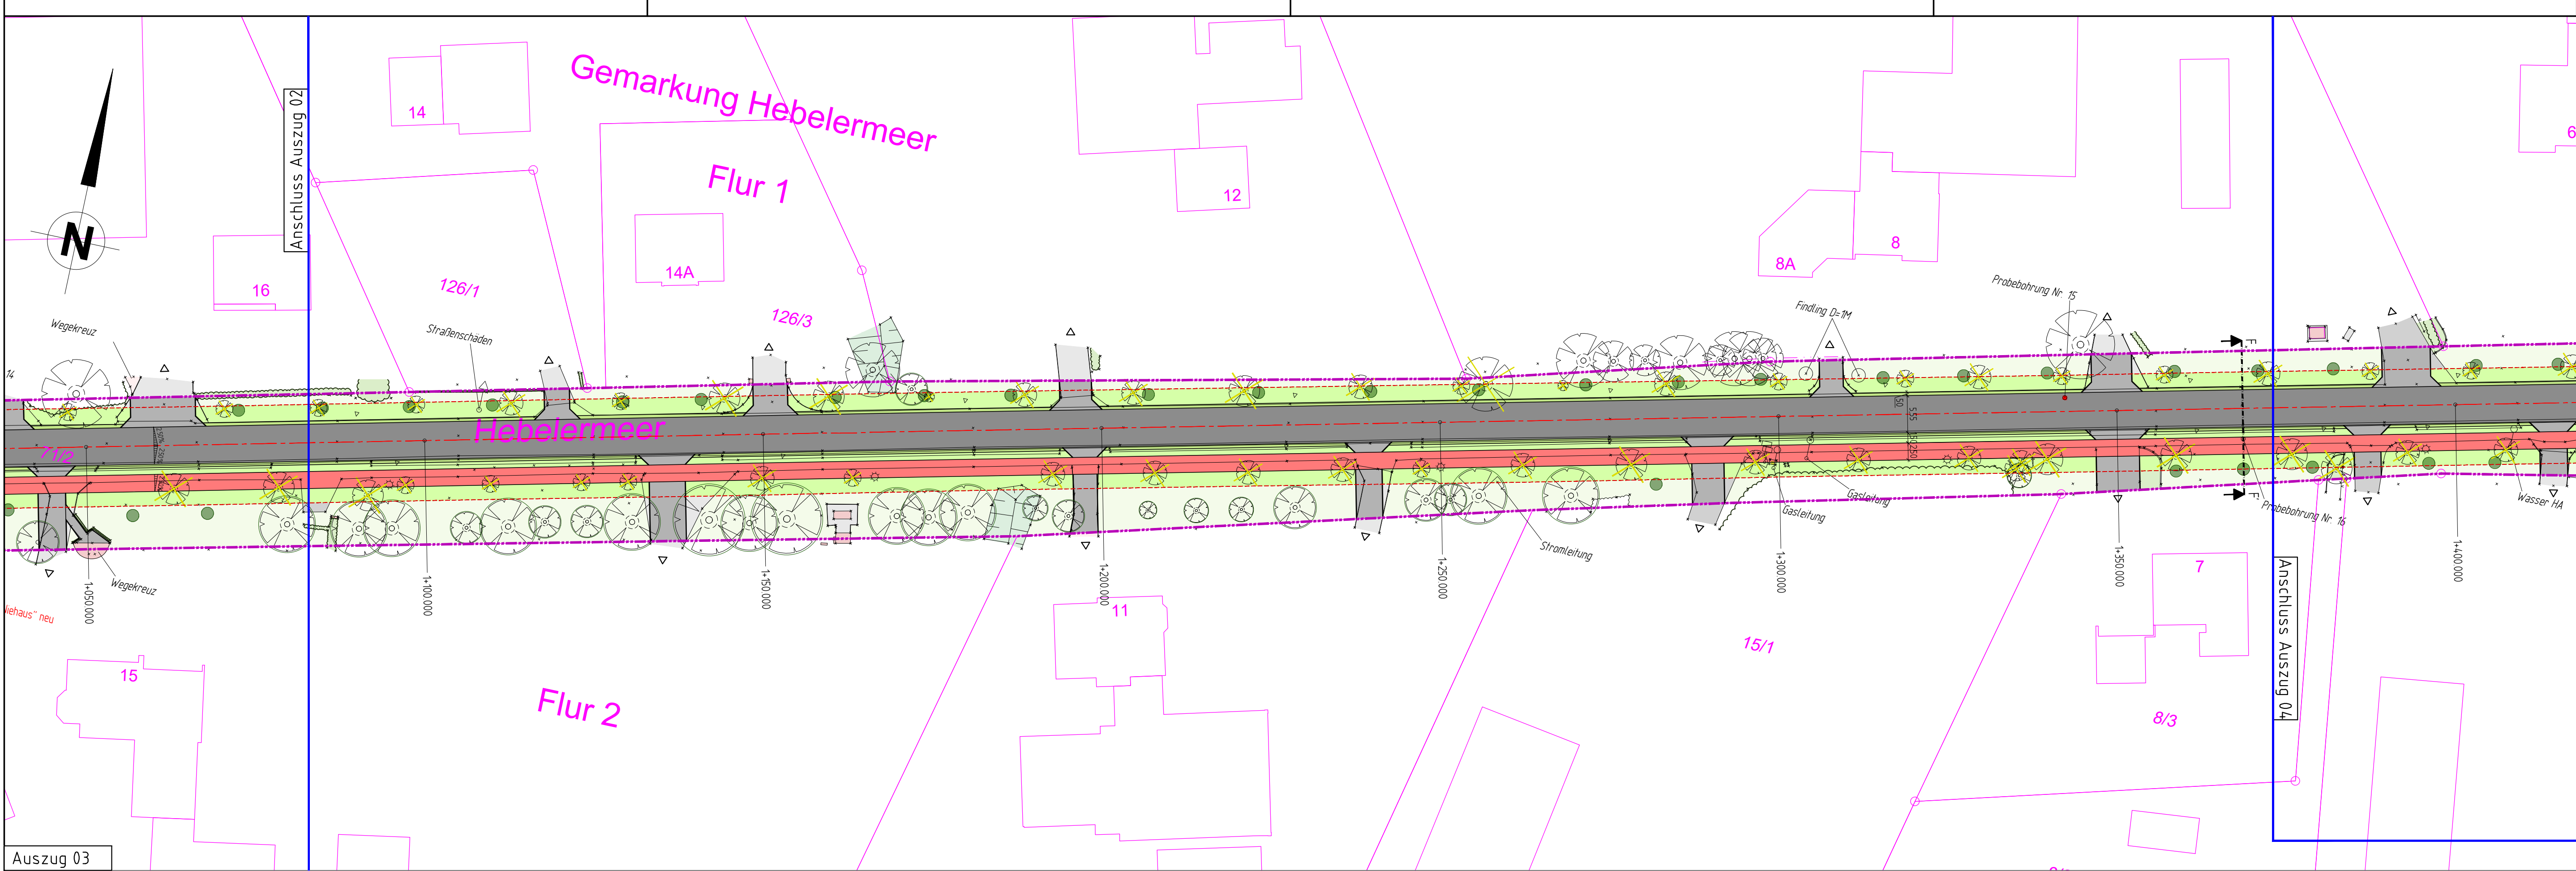

Zeichenerklärung	
Bestand:	Planung:
Gebäude	Wartehäuschen
Asphalt	Asphalt im Hocheinbau
Plaster anthrazit	Geh- und Radweg
Plaster grau / Platten	Geh- und Radweg im Hocheinbau
Pflaster rot	Gehweg
Beton	Zufahrten
Schotter	Haltestelle
Kies	Sicherheitsstreifen
Böschung	Bankett
Graben	unbefestigt
Beet	Rinne
unbefestigt	Taktile Elemente
Hecke / Gebüsch	Baum entfällt
Rinne	Baum Erhalt
Mauer	Baum
Taktile Elemente	Aushubbreite
Zaun	Fahrbahnquerneigung
Baum	Bau-km für Achspunkt
Verkehrszeichen	
Hinweistafel Versorger	
Werbeschild	
Fahnenmast	
Lichtmast	
Leuchtposten	
Zufahrt	
Mülleimer	
Schieber Wasser	
Schieber Gas	
Hydrant	
Straßenablauf 50x50	
Straßenablauf 30x30	
Straßenablauf 30x50	
Lage Bohrpunkte	

1				2	
4					
3					
2					
1	-		xx.xx.20xx	V. Name	
Index	Art der Änderung			Datum	Zeichen
Planung:			bearbeitet	13.04.2021	V. Name
			gezeichnet	13.04.2021	A. Menke
			geprüft	13.04.2021	J. Rojer
			Projekt-Nr.: ATE108.1		
ENTWURFSPLANUNG					
Auftraggeber:			Bauort:		
			Gemarkung Hebelermoor, Flur 2.6, Flurstück 71/2, 107/2, 51/22, 96/14 Hebelermoor, Grünalstraße 49767 Twist		
			Projekt:		
Straßensanierung Hebelermoor - Gemeindestraße -					
Plandarstellung:			Plan-Bez.: E-5.04.2		
Lageplan Titel 2 und 3 - Planung -			Maßstab: 1:500		
			Anlage: 5.1	Index:	-
			Blatt-Nr.: 2/2		
LINDSCHULTE Ingenieurgesellschaft mbH Emsland Meppen, den.....			Bauherr/ Auftraggeber Twist, den.....		
im Auftrage:			im Auftrage:		
Datei-Code: O:\A T E - Projekte\108.01 Gem. Twist - Sanierung Hebelermoor\07_Lagepläne\210413 ATE108.01 Lageplan (Titel 2,3,4)					

© LINDSCHULTE Ingenieurgesellschaft mbH Emsland, Weitergabe sowie Vervielfältigung dieses Dokuments, Verwertung und Mitteilung seines Inhalts sind verboten, soweit nicht ausdrücklich gestattet.