




Flurstück:  
Flur:  
Gemarkung:

Gemeinde:  
Kreis:  
Regierungsbezirk:

**Auszug aus dem  
Liegenschaftskataster**  
Liegenschaftskarte 1:6500  
Erstellt am 09.02.2021

# Anlage I

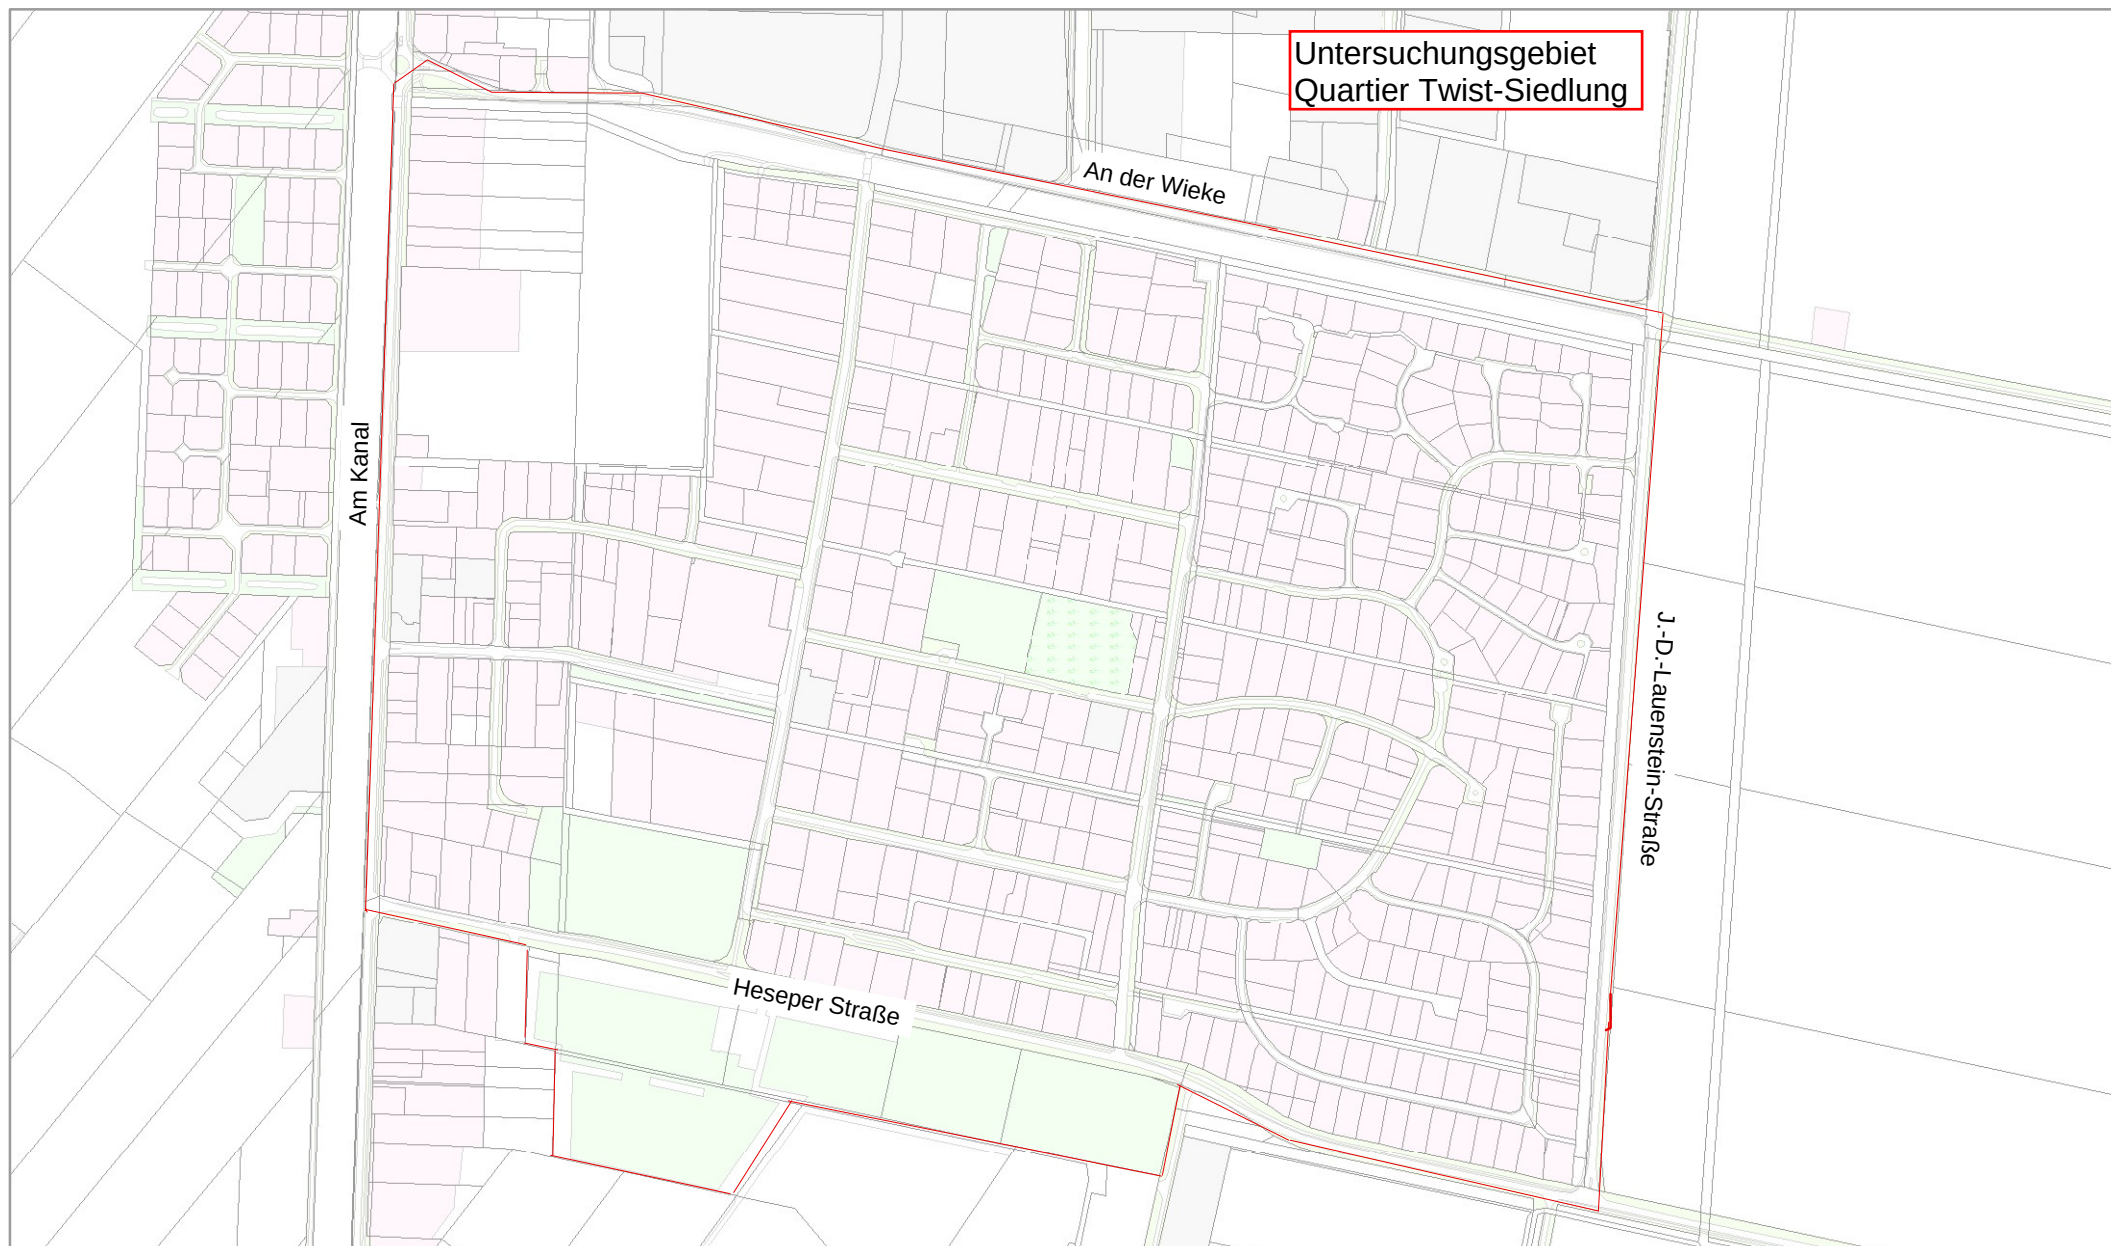

0 40 80 120  
Meter

- Gebrauchsauskunft -