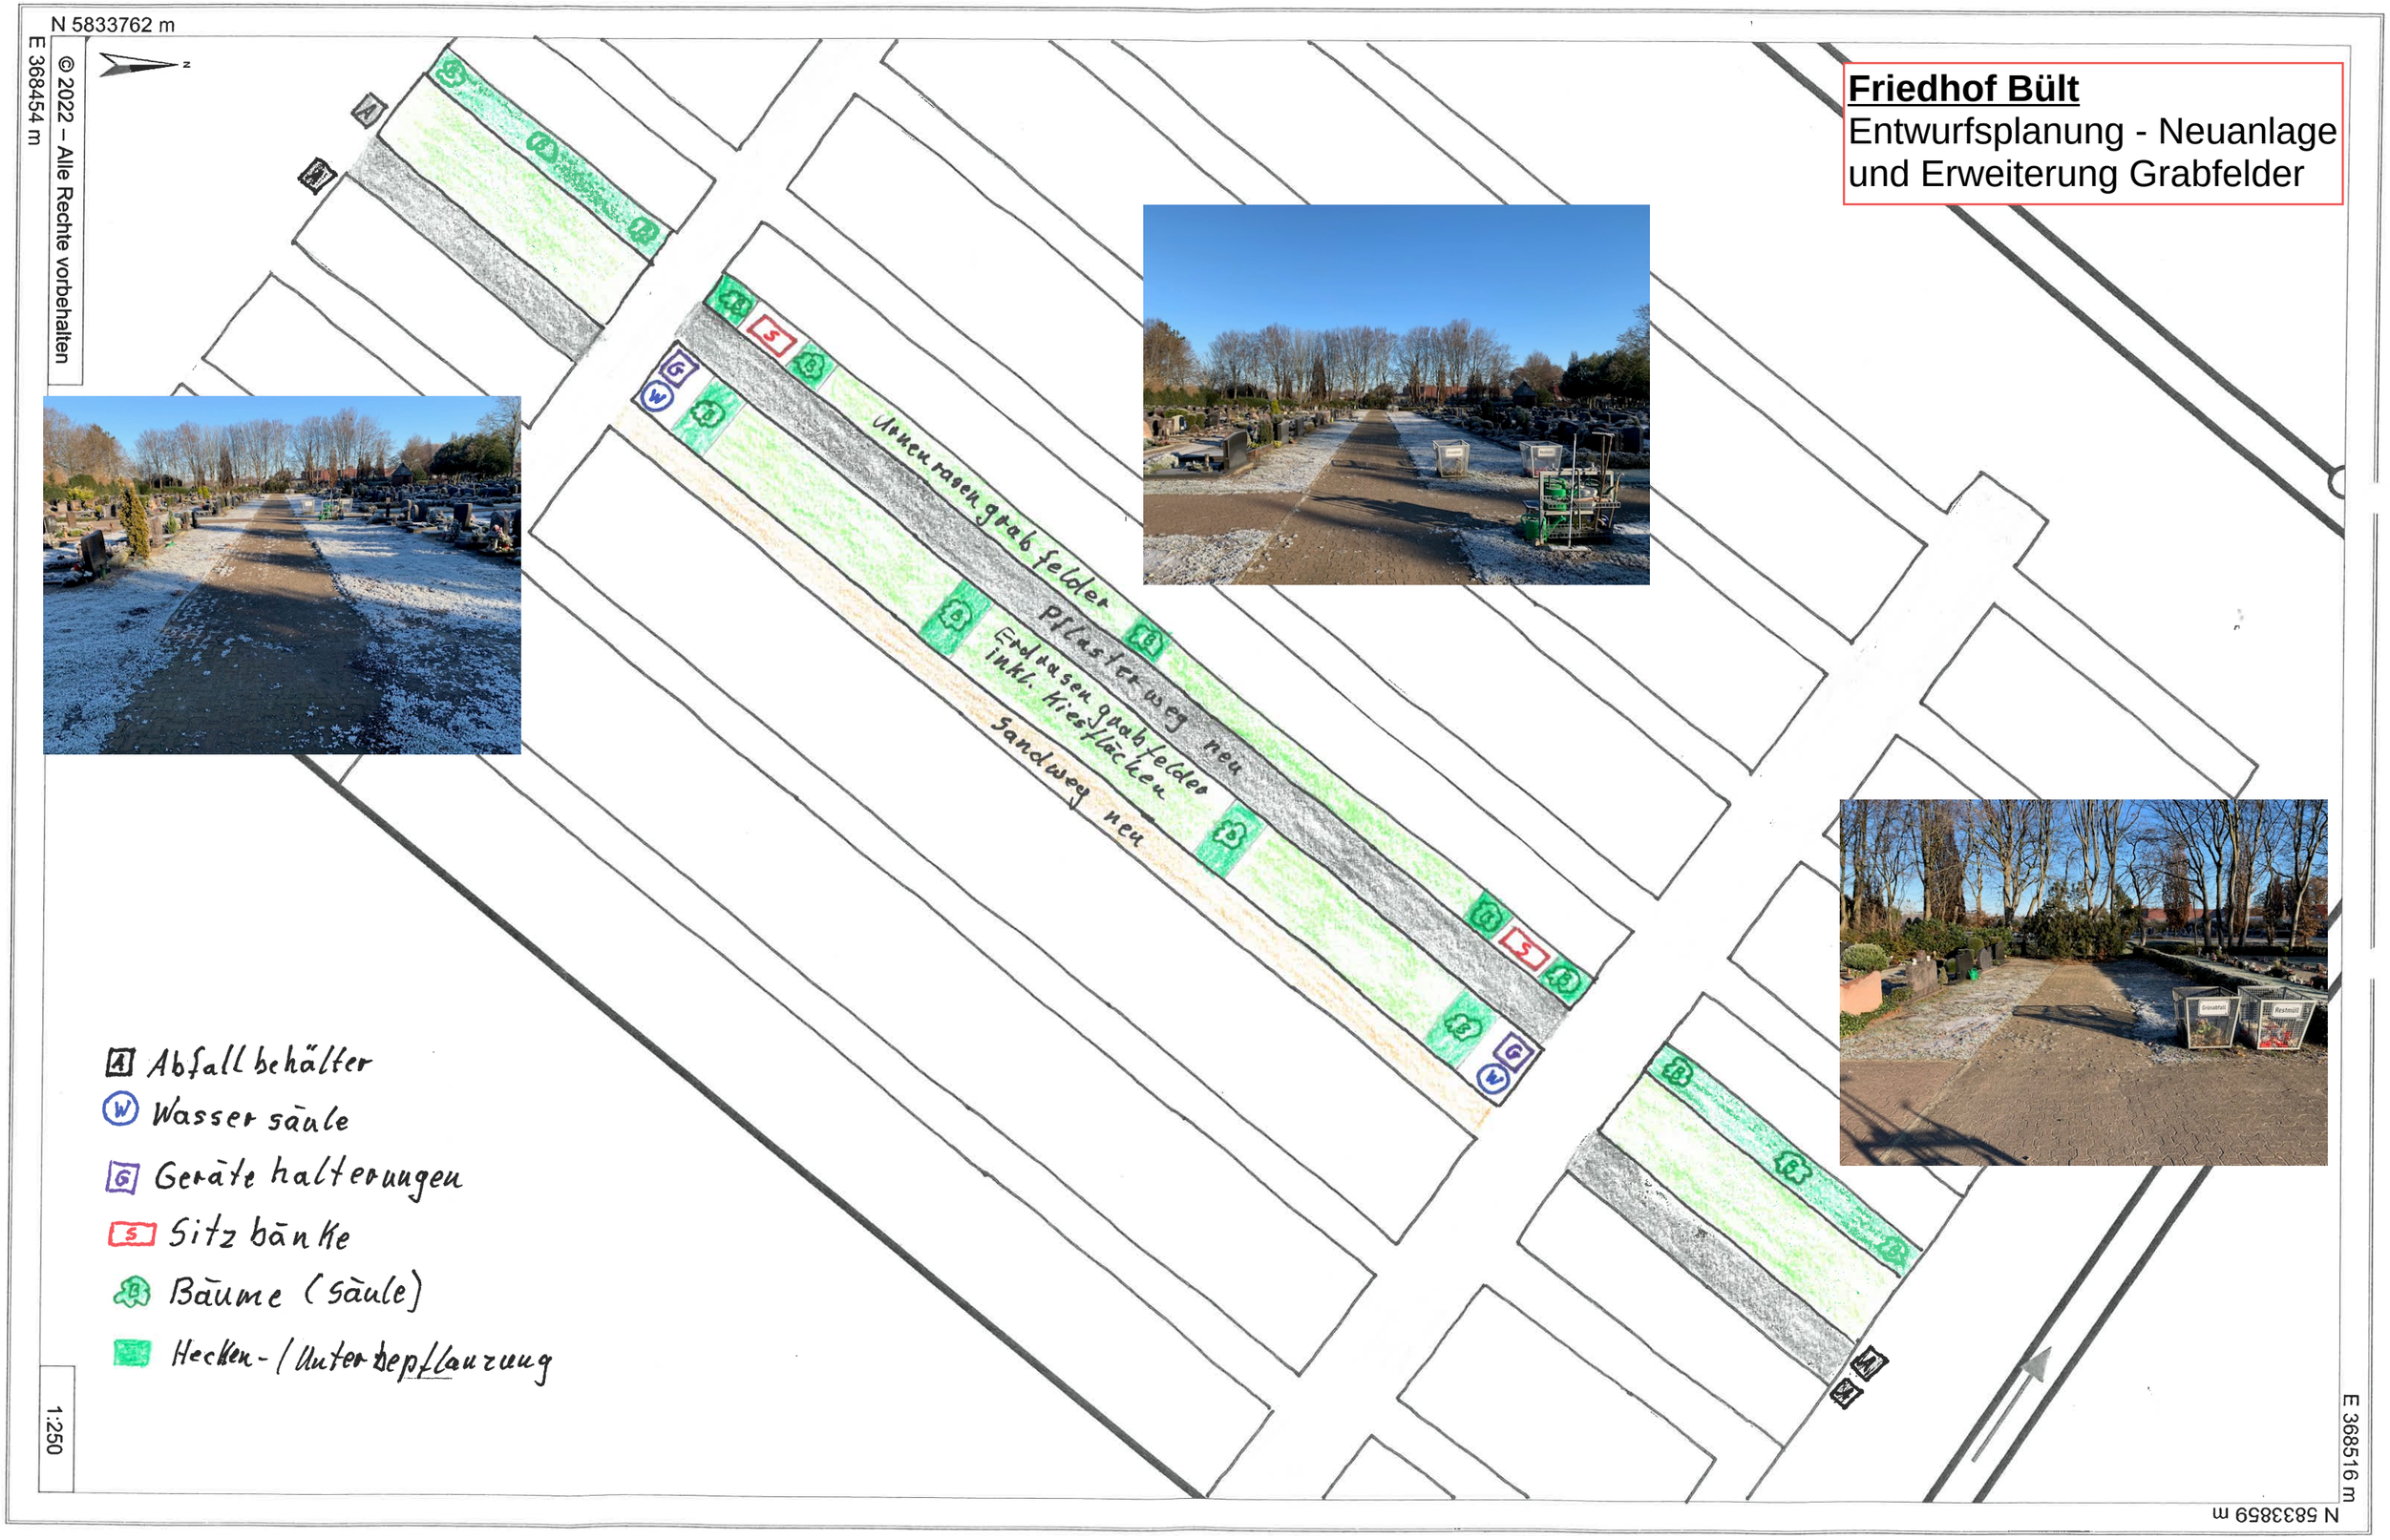

N 5833762 m
E 368454 m
© 2022 – Alle Rechte vorbehalten
Friedhof Bült
Entwurfsplanung - Neuanlage und Erweiterung Grabfelder
Urnenrasengrabfelder
Pflasterweg neu
Erdrasengrabfelder inkl. Kiesflächen
Sandweg neu
A Abfallbehälter
W Wassersäule
G Geräte halterungen
S Sitzbänke
Bäume (Säule)
Hecken-/Unterbepflanzung
1:250
E 368516 m
N 5833859 m