bikeparktwist

Slopestyle / Dirtines / Dirtjumps / Tricksprung

(Profi Dirtline)	(Expert Dirtline)	(Mini Dirtline)
Höhe= 180 cm	Höhe= 140 cm	Höhe= 100 cm
Länge= 800 cm	Länge= 600 cm	Länge= 350 cm
Breite= 300cm	Breite= 250cm	Breite= 150cm

Table

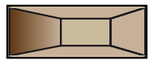

Double

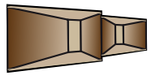

Kurven / Anlieger

Höhe= max. 160 cm Breite= max. 700 cm



Pumptrack

Höhe= 80 cm
Länge= 300 cm
Breite= 130cm





Flowline / Flowtrail / XC Parcours

Höhe= 100 cm
Länge= 400 cm
Breite= 120cm

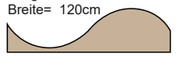

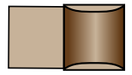

Northshore

Holzelemente: Wippen, Brücken, Kästen etc.

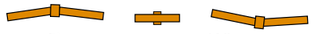

Drop

Höhe= max. 100 cm
Länge= ca. 300 cm
Breite= max. 100cm

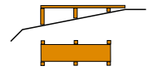

Wippe

Höhe= max. 80 cm
Länge= ca. 400 cm
Breite= max. 100cm



Cross Country / Enduro / Singletrail

m. div.Elementen und Untergründen
z.B.: Sand, Steine, Holz, Reifen, Scheiben, Mulch ...
ggf. „Trial“ oder „Geschicklichkeit / Balance“



Dual Cross

ähnlich Slalom beim Skifahren



Funride, Flowline

Strecke mit Steilkurven, Wellen, leichten Sprüngen

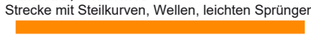

Starthügel

Höhe= ca. 400 - 500 cm

Alle Maße sind Circaangaben. Anzahl und Ausführung der Hindernisse kann variieren.

Ertüchtigungsvorschlag "bikeparktwist" (11.06.2025)

> Technik Trail
- zurückbauen (nicht mehr vorhanden)

> Sprünge / Dropen
- zurückbauen (Eigenkonstruktion)

> Dirtlines
- ertüchtigen und Hügel baulich verringern
- die Hügel leicht abrunden und entschärfen
- von 3 auf 2 Fahrspuren reduzieren
- innenliegenden Fahrspuren (X) zurückbauen
- Drainagebohrungen zwischen den Fahrspuren herstellen

> Allgemeines
- zur Pflege ein Räumstreifen (umlaufend 3,00 m) anlegen
- Mäharbeiten / Handarbeit
- ggf. beim kommenden Pflanzenschutzantrag beantragen

> Kostenkalkulation für den Ertüchtigungsvorschlag:

- Baggereinsatz:	32 Std x 120 €/Std	= 3.840 €
- Schlepper:	8 Std x 120 €/Std	= 960 €
- Hilfskraft:	20 Std x 60 €/Std	= 1.200 €
- Nebenleistungen/Sonstiges:		= 1.000 €
Bruttogesamtsumme:		= 7.000 €

Dirtline

Schnitte exemplarisch





Pumptrack



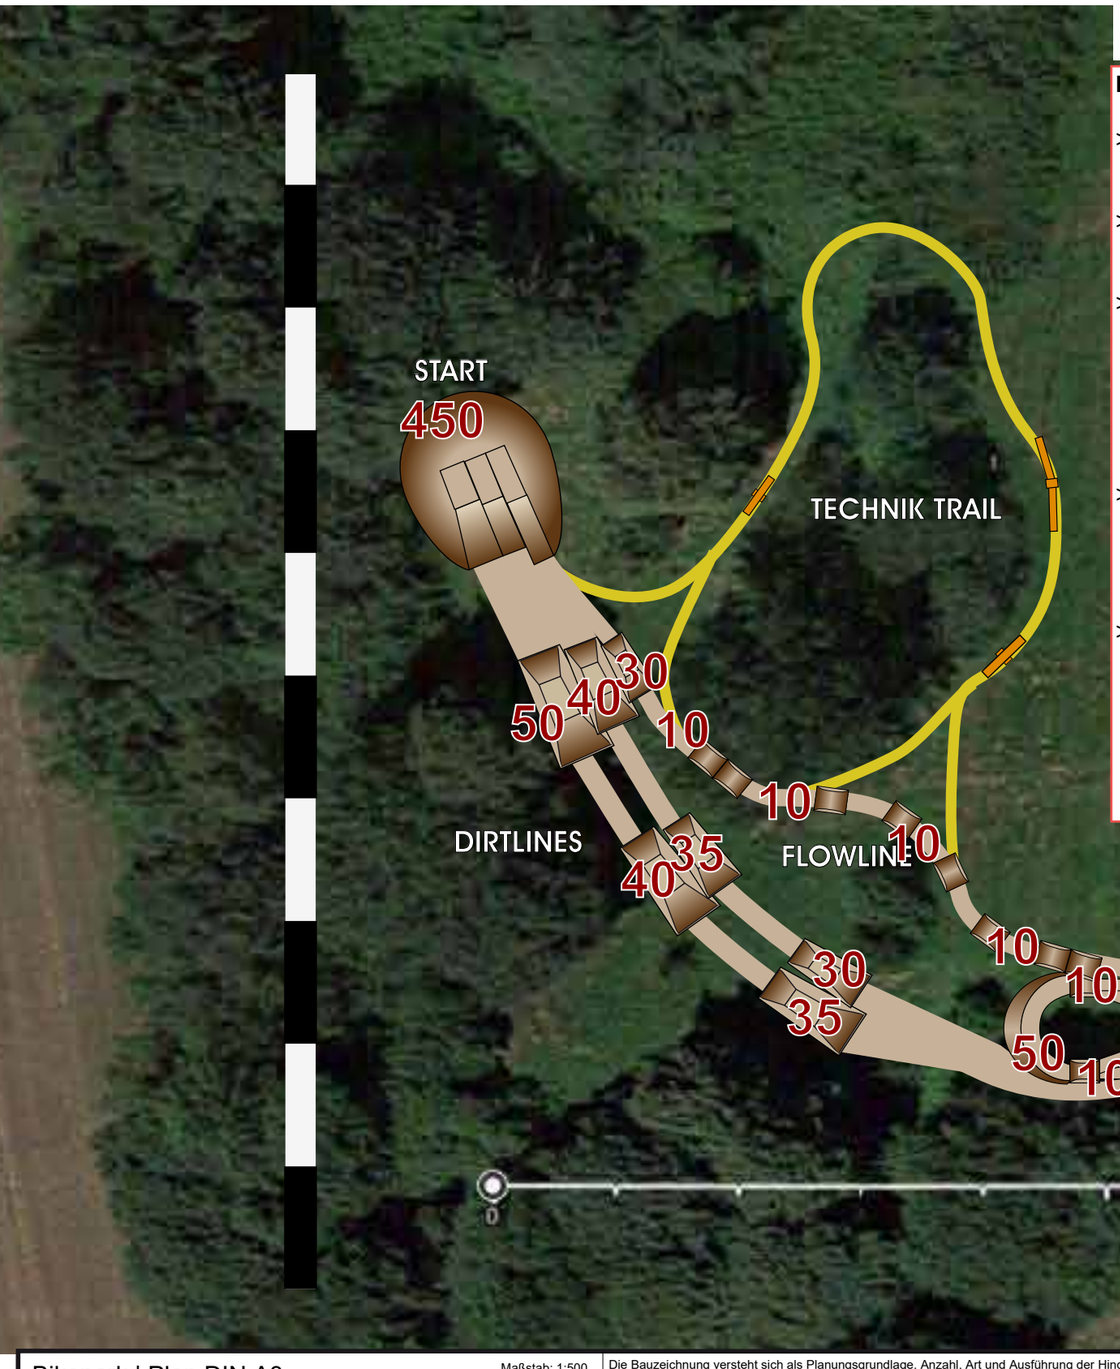

Bikepark | Plan DIN A3	Maßstab: 1:500	Die Bauzeichnung versteht sich als Planungsgrundlage. Anzahl, Art und Ausführung der Hindernisse kann variieren. Erforderliche Änderungen bezüglich Gelände, Geschwindigkeit etc. werden vor Ort - während der Bauphase - angepasst.		
ANTRAGSTELLER	OBJEKT	Gezeichnet: G. Bracht Plannummer: 1 Datum:	Stadt Gemarkung Flur Flurstücke:	Unterschriften Stadt/Kreisverwaltung Antragsteller

ENTWURFSVERFASSER

turbomatik bikeparks

Günter Bracht
Firma Turbomatik Bikeparks
Belecker Landstr. 6
59581 Warstein

Entwürfe von turbomatik bikeparks dürfen ohne schriftliche Genehmigung weder vervielfältigt, übertragen noch überarbeitet werden - Außerdem sind sie Dritten nicht zugänglich zu machen - Zuwiderhandlungen werden nach dem Werkvertragsrecht § 631f BGB und § 1 und 2 des UrHG verfolgt.