Querschnitt M 1:50

Bau-km 0+000 bis 0+033

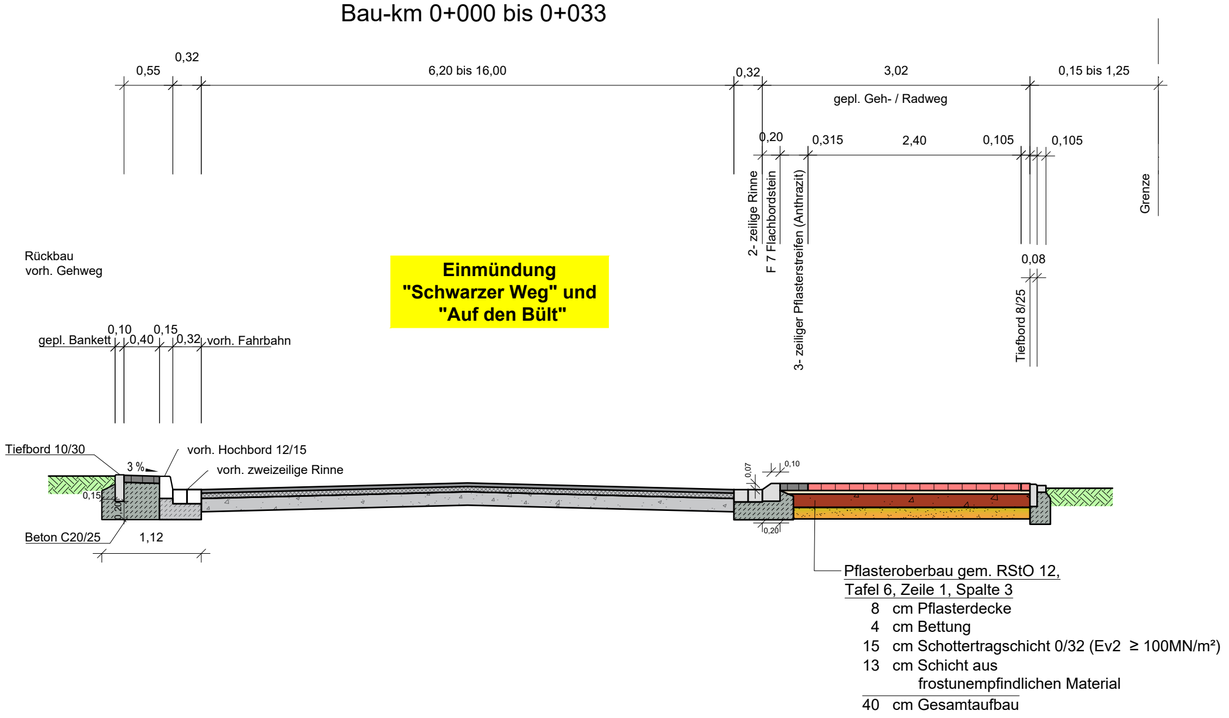

Pflasteroberbau gem. RStO 12,
Tafel 6, Zeile 1, Spalte 3

8	cm	Pflasterdecke
4	cm	Bettung
15	cm	Schottertragschicht 0/32 (Ev2 ≥ 100MN/m²)
13	cm	Schicht aus frostunempfindlichen Material
40	cm	Gesamtaufbau

Regelquerschnitt M 1:50

Bau-km 0+000 bis 0+330

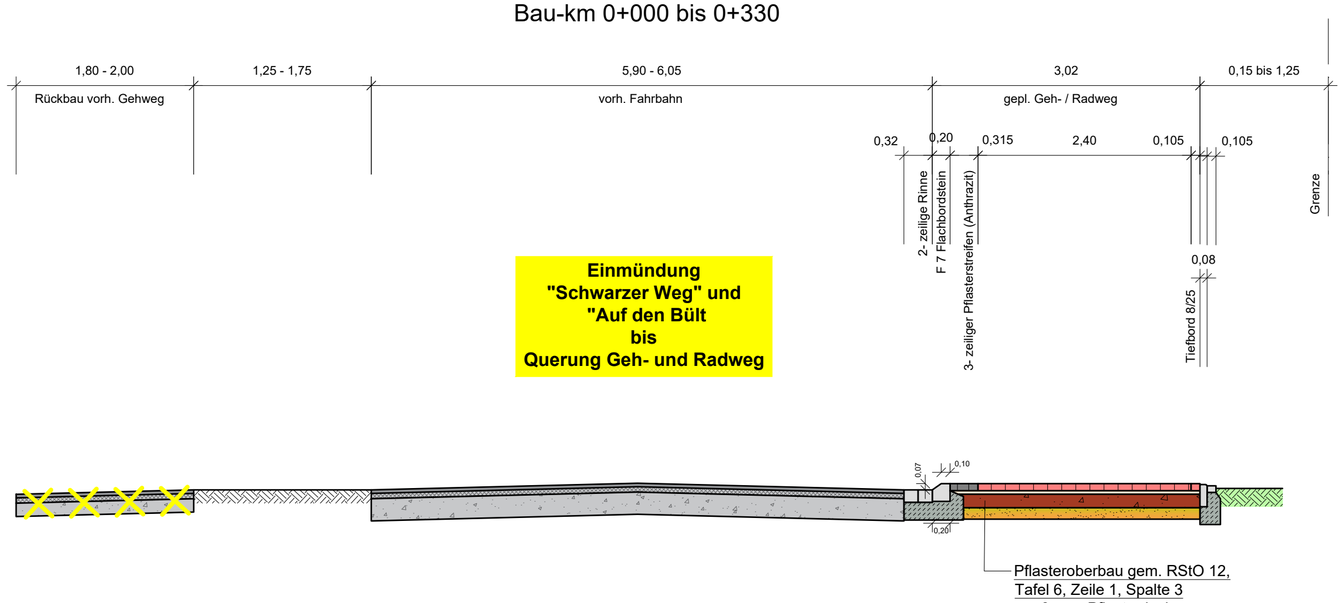

Pflasteroberbau gem. RStO 12,
Tafel 6, Zeile 1, Spalte 3

8	cm	Pflasterdecke
4	cm	Bettung
15	cm	Schottertragschicht 0/32 (Ev2 ≥ 100MN/m²)
13	cm	Schicht aus frostunempfindlichen Material
40	cm	Gesamtaufbau

Index	Datum	Bearbeiter	Bezeichnung der Änderung/Ergänzung
Änderungen			

Rücken & Partner Ingenieure GmbH
Standort Meppen
Industriestraße 26a
49716 Meppen
Telefon +49 (0) 5931 9989-200
info@rup-gruppe.de
www.rup-gruppe.de

Bauvorhaben:	Neubau eines Radweges an der innerörtlichen Straße "Schwarzer Weg" in Twist
Bauort:	Schwarzer Weg 49767 Twist Gemarkung: Twist — Flur: 25 u. w. — Flurstück: versch.
Bauherr:	Gemeinde Twist Flensbergerstraße 7 49767 Twist
Planinhalt:	Regerquerschnitt
Leistungsphase:	3 - Entwurf
Gewerk:	Tiefbau

gezeichnet:	geprüft:	Planstand:	Unterlage:	Blatt-Nr.:
Middendorf	Richter	28.08.2025	4	1

Plan: 25-08-25_25-046_Schwarzer Weg-Var-3b — Index: QP

Plancodierung: 24-038_VA_03-XXX-QP-XX-01-V02_QP
Projekt-Nr. | KoSt | Ersteller/Gewerk | LP | Bauteil/-abschnitt - Planart - Ebene/Schnitte/etc. - Plannr. - Status+Index_Planbezeichnung

Maßstab: **1: 50**

Diese Zeichnung ist urheberrechtlich geschützt. Vervielfältigung und Weitergabe an Dritte sind nur mit Zustimmung und unter Nennung des Verfassers erlaubt. Alle Maße sind Vorort eigenverantwortlich zu prüfen!

Vorabzug

R:\Projekte\2025\25-046_Twist_Radweg_Schwarzer Weg\04_Tiefbau\04.2-Planunterlagen\04.2.1-CAD\04.2.1.1 Straßenbau\25-08-25_25-046_Schwarzer Weg-Var-3b.dwg [QP] 28.08.2025