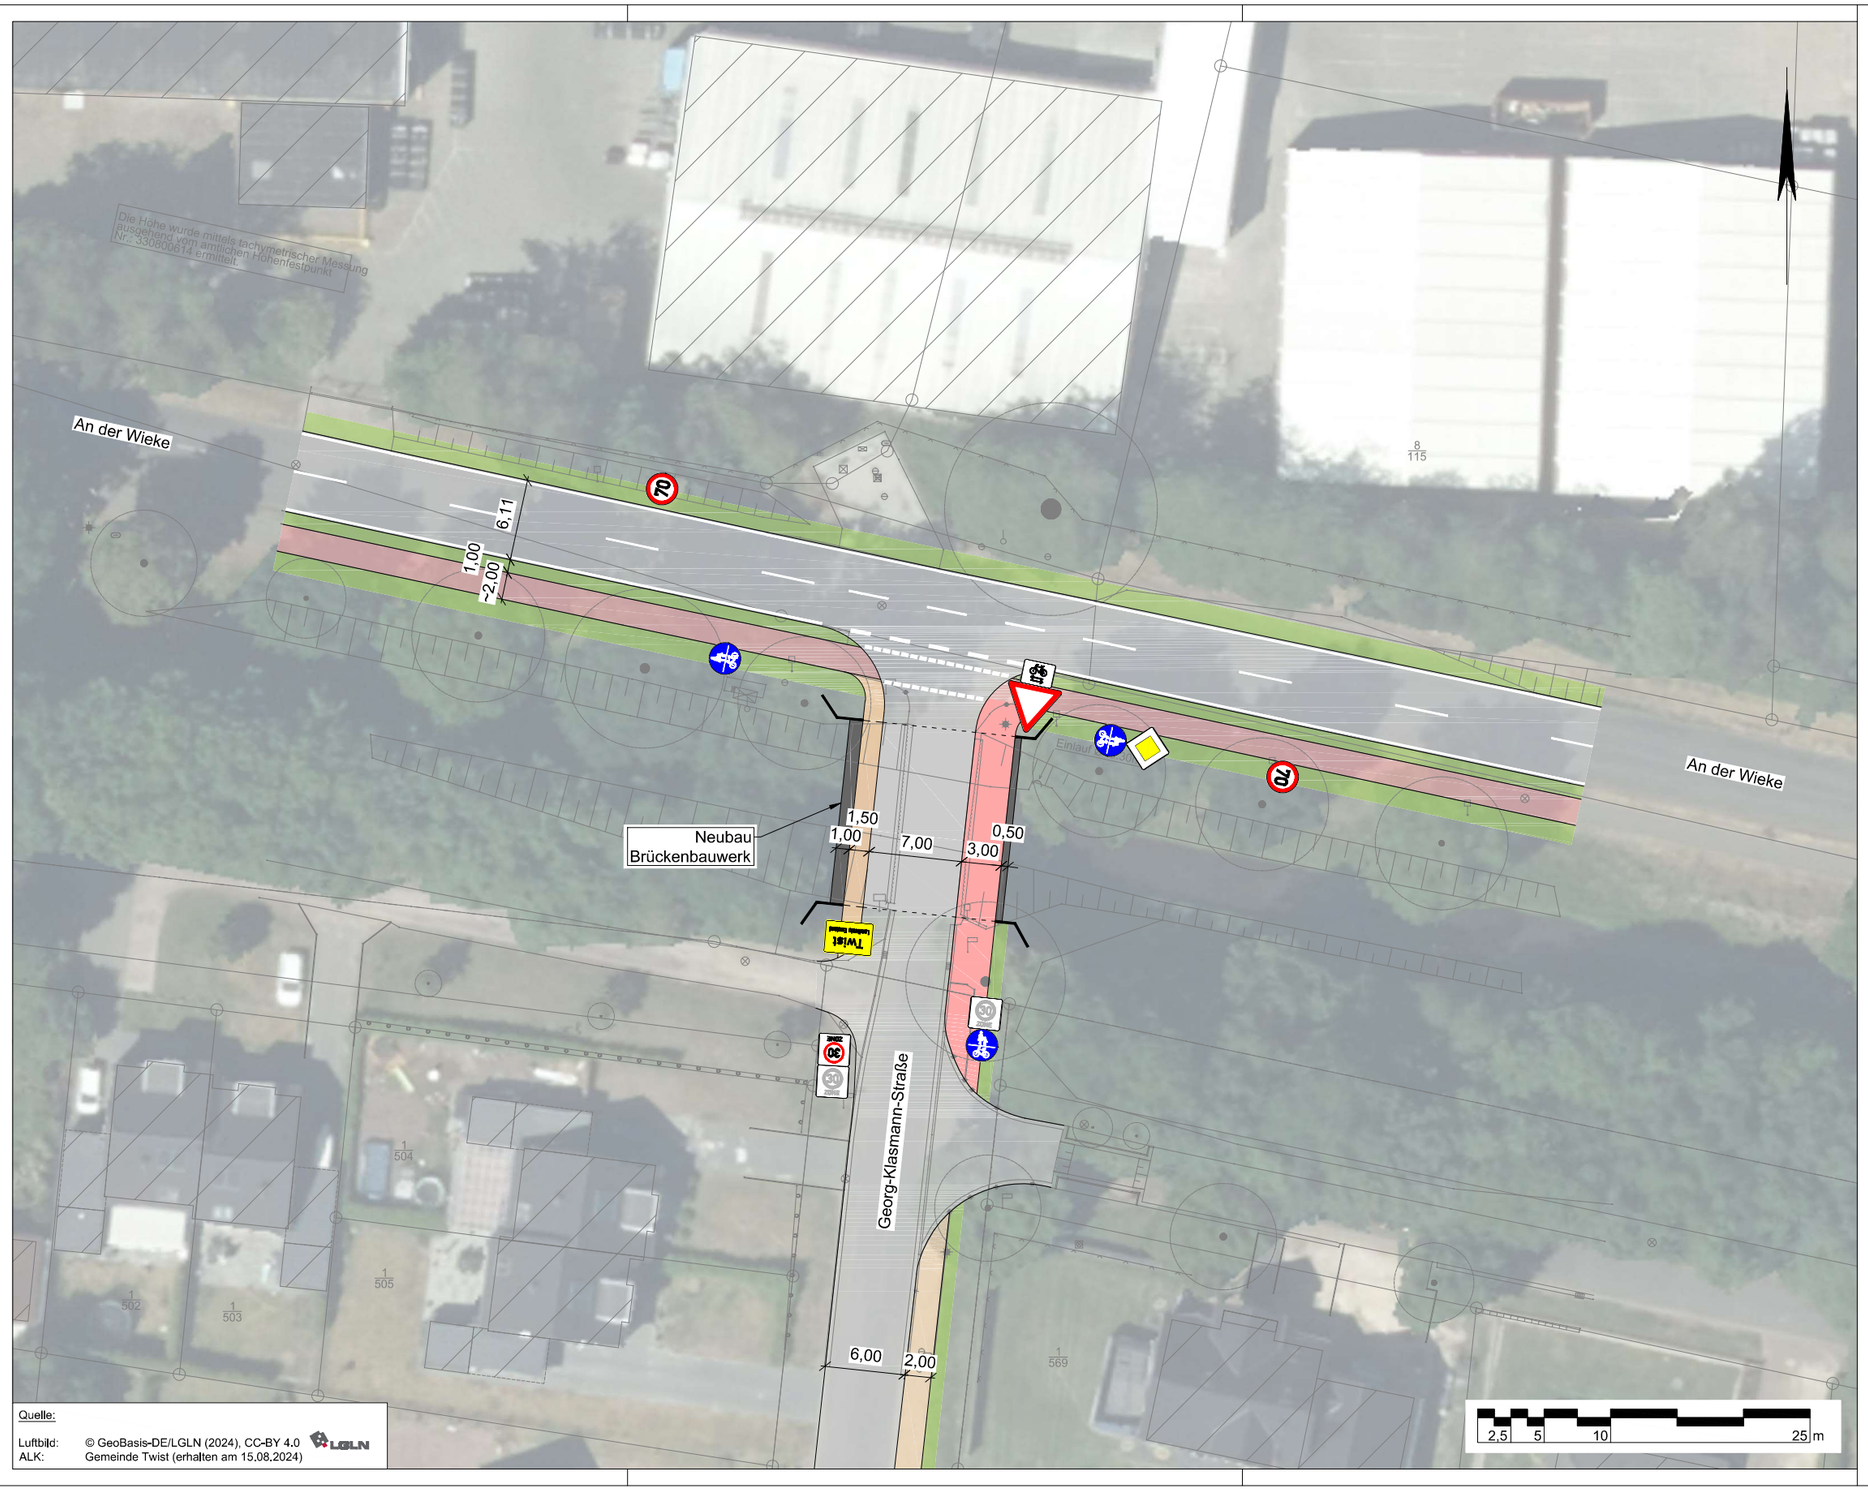


Quelle:

Luftbild: © GeoBasis-DE/LGLN (2024), CC-BY 4.0
ALK: Gemeinde Twist (erhalten am 15.08.2024)

Zeichenerklärung

Verkehrsplanung

- Fahrbahn
- Brückenbauwerk
- Gemeinsamer Geh-/Radweg
- Gehweg
- Bankett / Grünstreifen

VORABZUG
Bearbeitungsstand vom: 11.10.2024

Lagebezug: ETRS89 UTM 32N

Nr.	Art der Änderung	Datum	Zeichen
5.			
4.			
3.			
2.			
1.			

Entwurfsbearbeitung: IPW INGENIEURPLANUNG GmbH & Co.KG, Marie-Curie-Straße 1 • 49134 Wallenhorst, Tel.05407/880-0 • Fax05407/880-88		Datum	Zeichen
	bearbeitet	10.2024	Ws
	gezeichnet	10.2024	Lc
	geprüft		
Wallenhorst,	freigegeben		

Pfad: H:\TWIST-EL\224259\PLAENE\VP\vp_konz03-Brücke.dwg(B01)

BauBeCon Sanierungsträger GmbH

IEQK Twist-Siedlung: Verkehrliche Machbarkeitsstudie zur Anbindung der Georg-Klasmann-Straße

An der Wieke / Georg-Klasmann-Straße	Maßstab 1: 250	Unterlage: Blatt Nr.: 1/1
Aufgestellt:	Genehmigt:	

Plotdatum: 11.10.2024 Speicherdatum: 11.10.2024