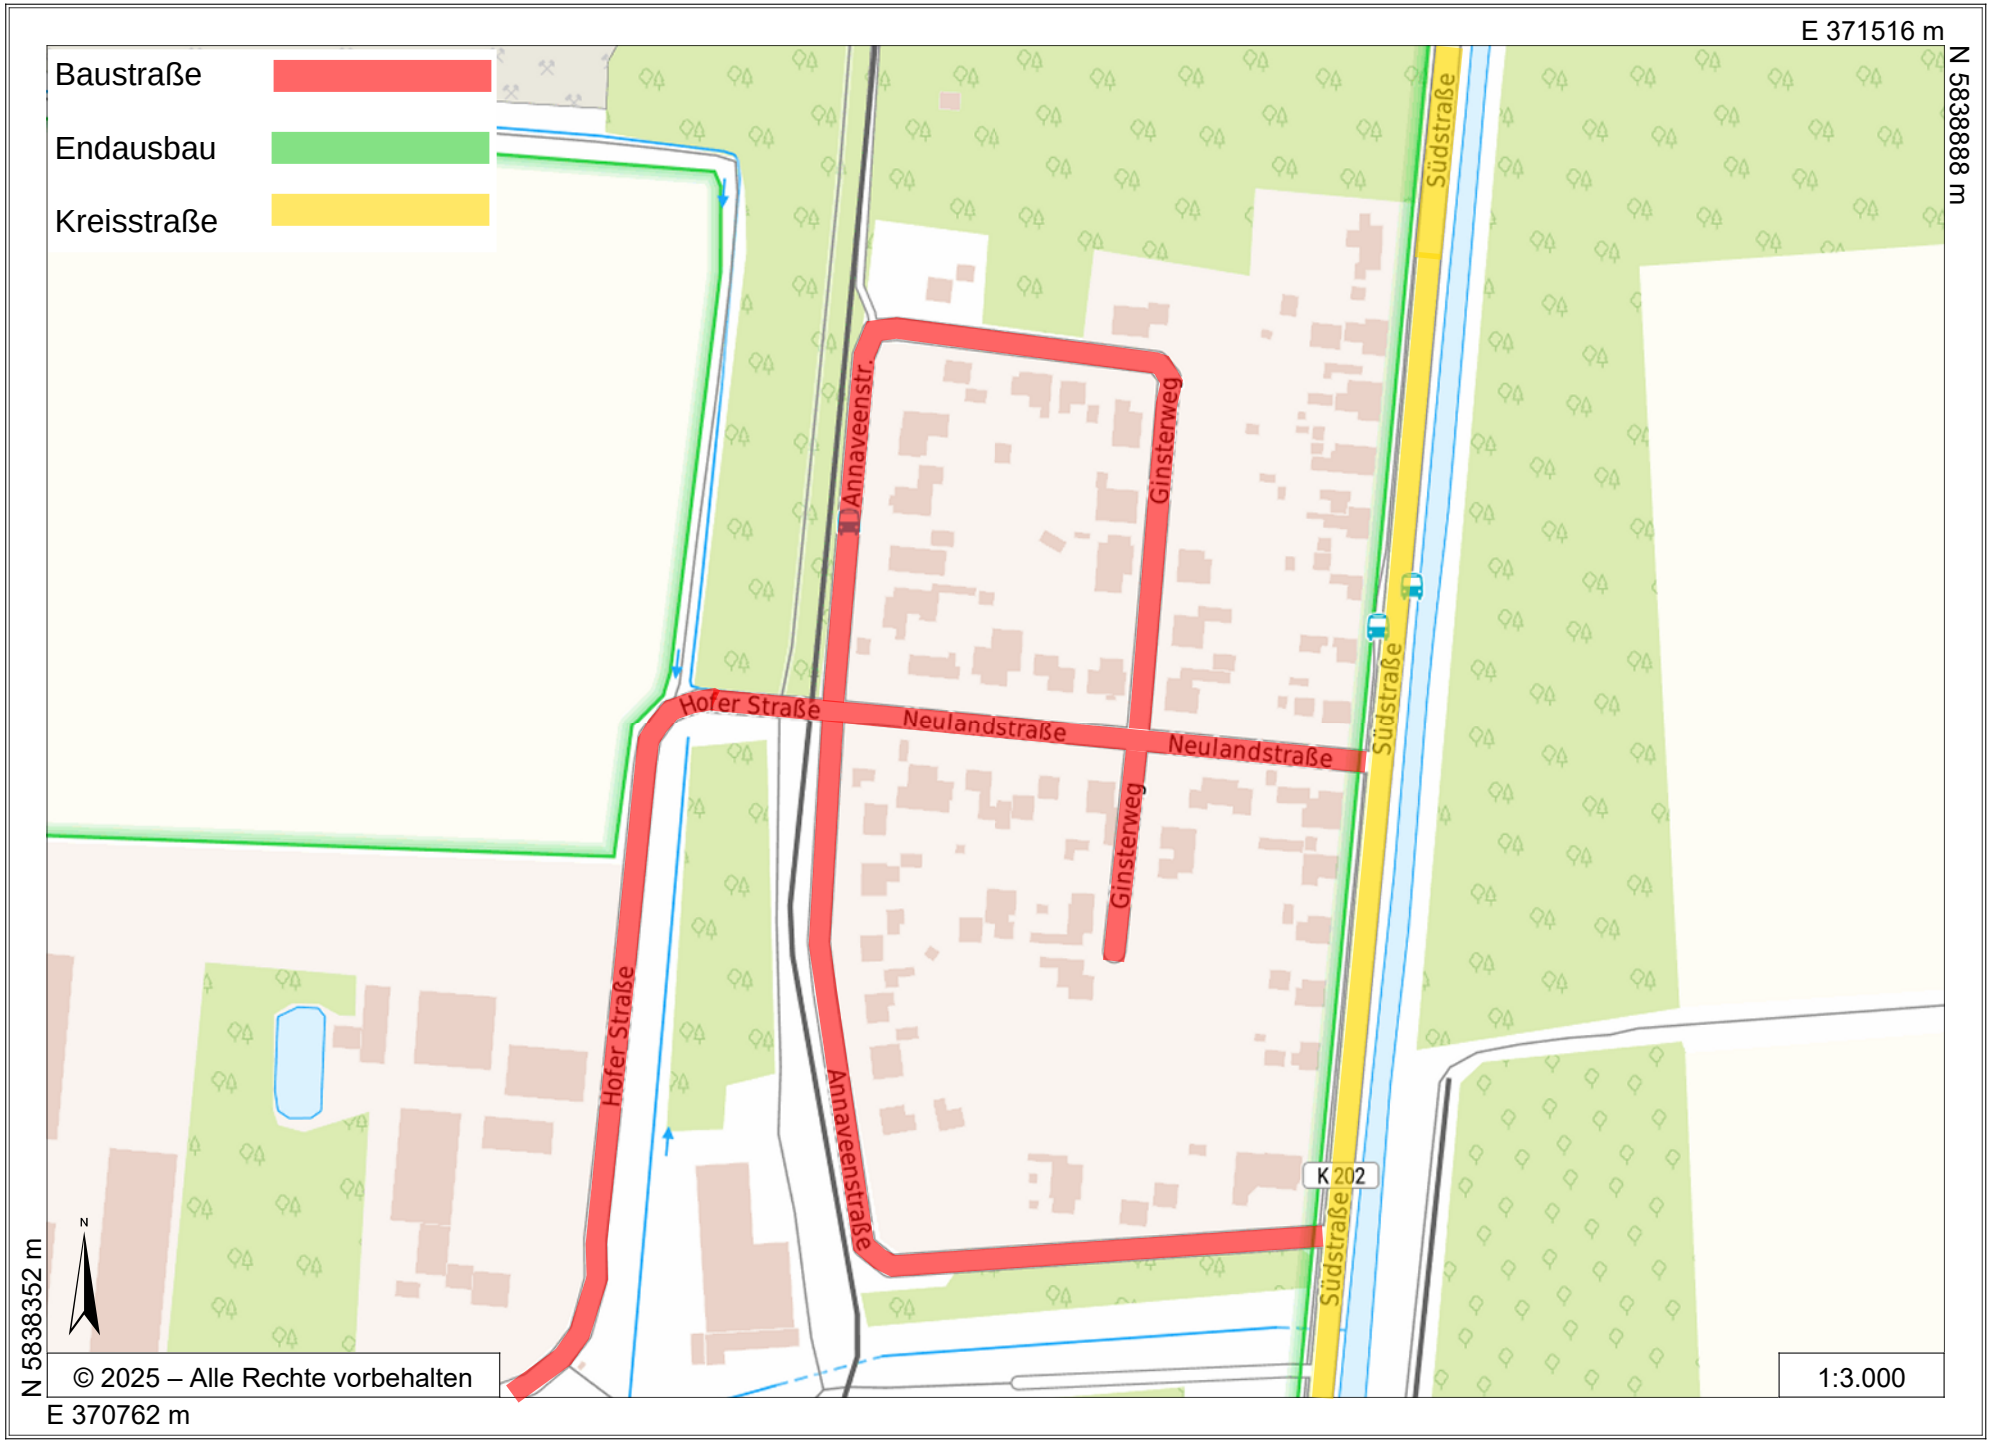
E 371516 m
N 5838888 m
Baustraße
Endausbau
Kreisstraße
Annaveenstr.
Ginsterweg
Südstraße
Hofer Straße
Neulandstraße
Neulandstraße
Ginsterweg
Südstraße
Hofer Straße
Annaveenstraße
K 202
Südstraße
N
N 5838352 m
© 2025 – Alle Rechte vorbehalten
1:3.000
E 370762 m