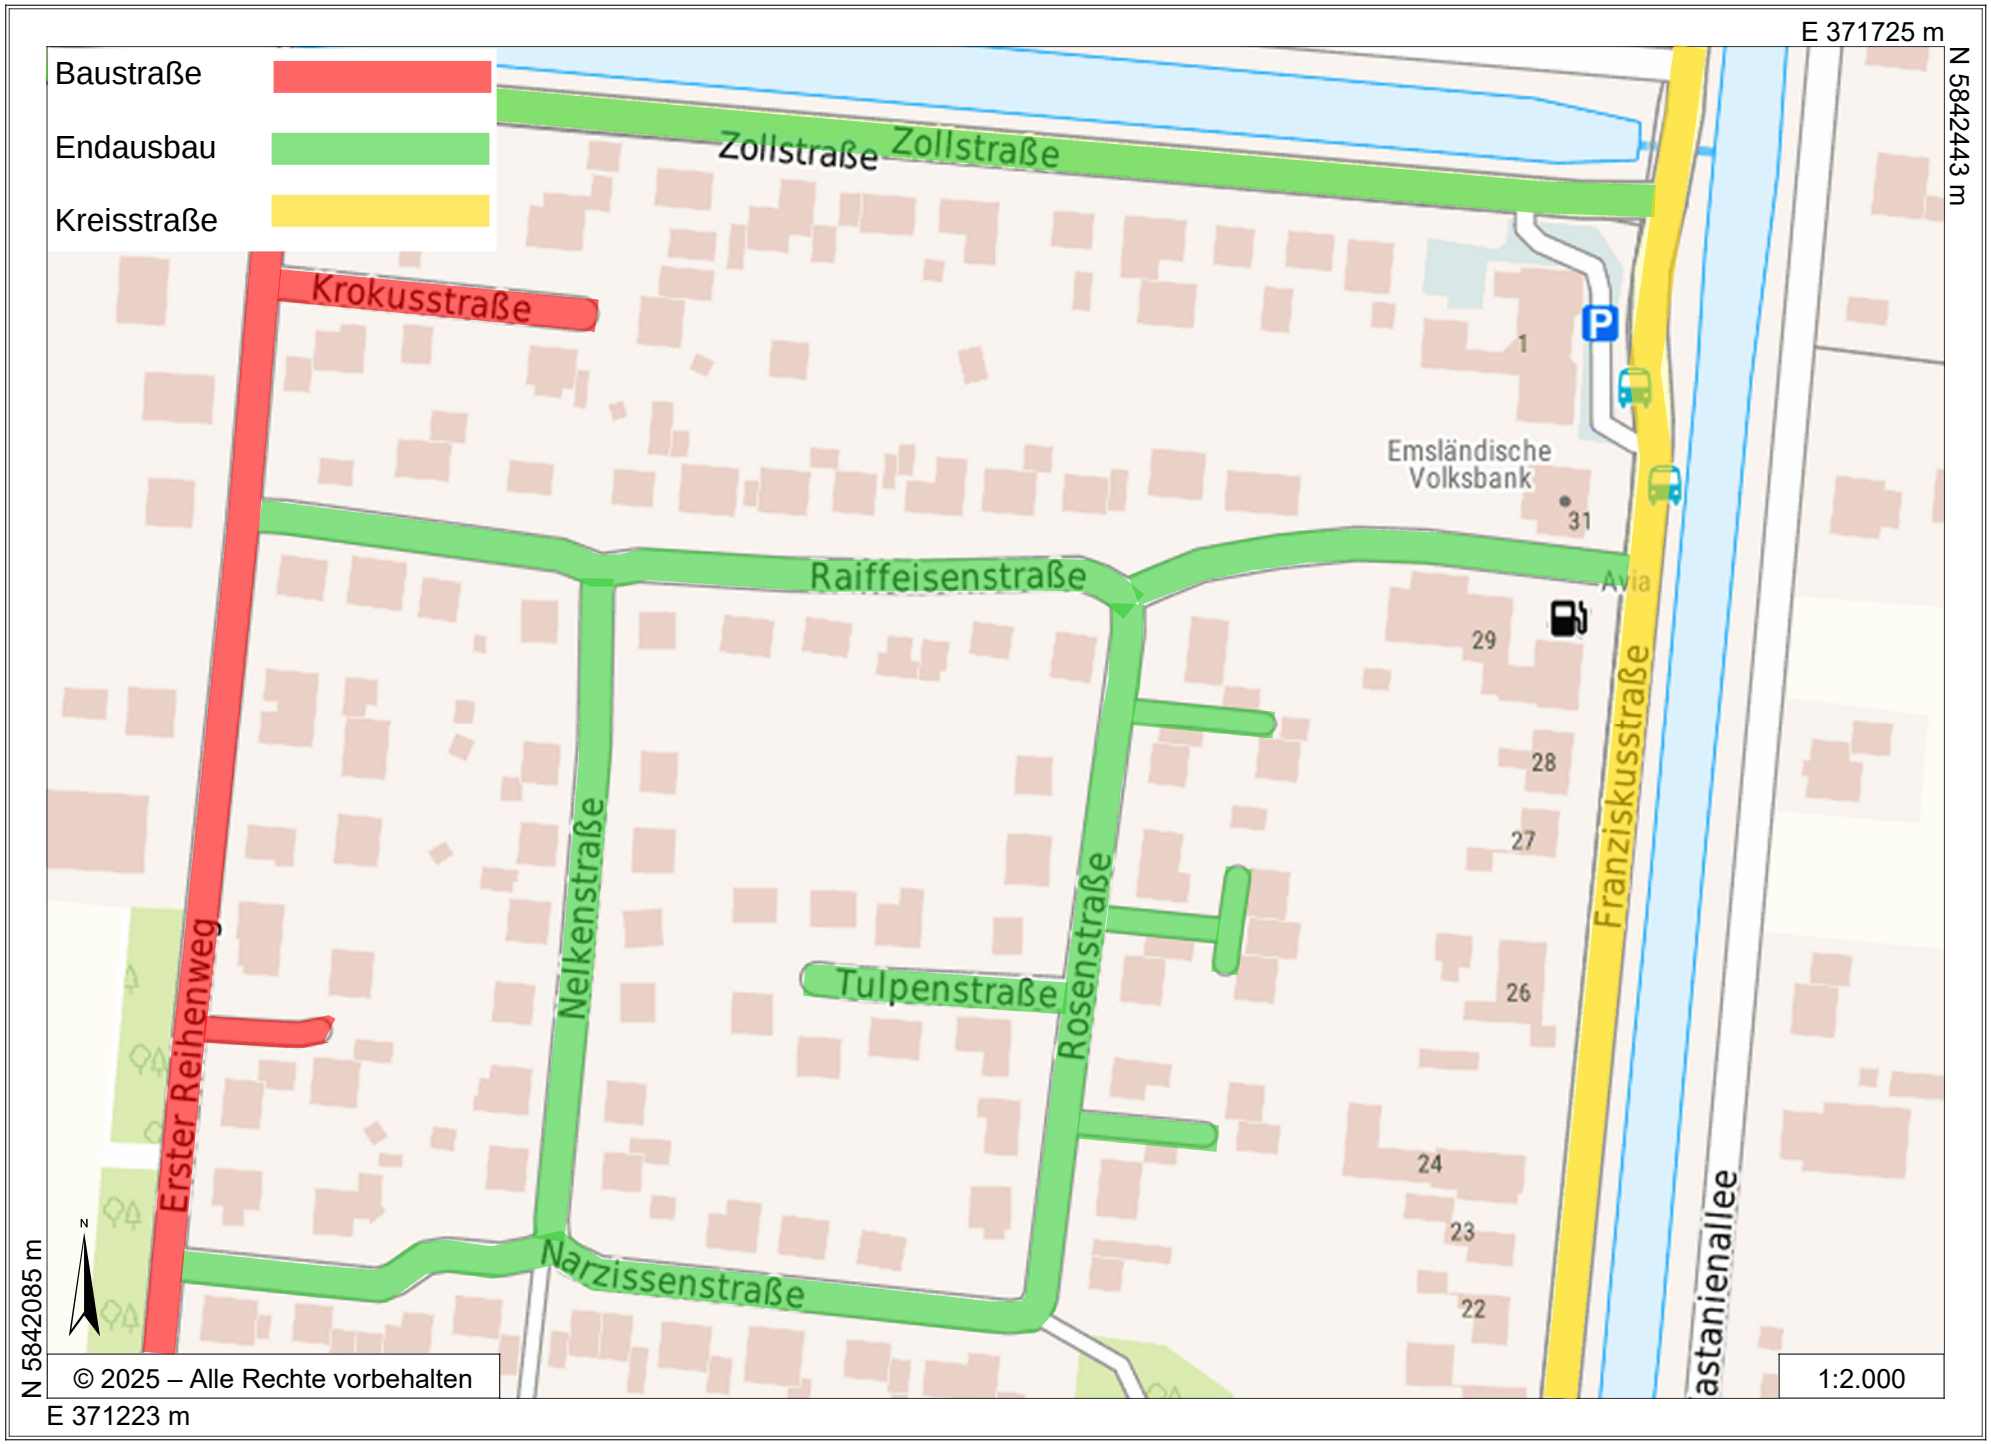
E 371725 m
N 5842443 m
Baustraße
Endausbau
Kreisstraße
Zollstraße
Zollstraße
Krokusstraße
Raiffeisenstraße
Emsländische Volksbank
Avia
Franziskusstraße
Erster Reihenweg
Nelkenstraße
Tulpenstraße
Rosenstraße
Narzissenstraße
astanienallee
1
31
29
28
27
26
24
23
22
N
N 5842085 m
E 371223 m
© 2025 – Alle Rechte vorbehalten
1:2.000