


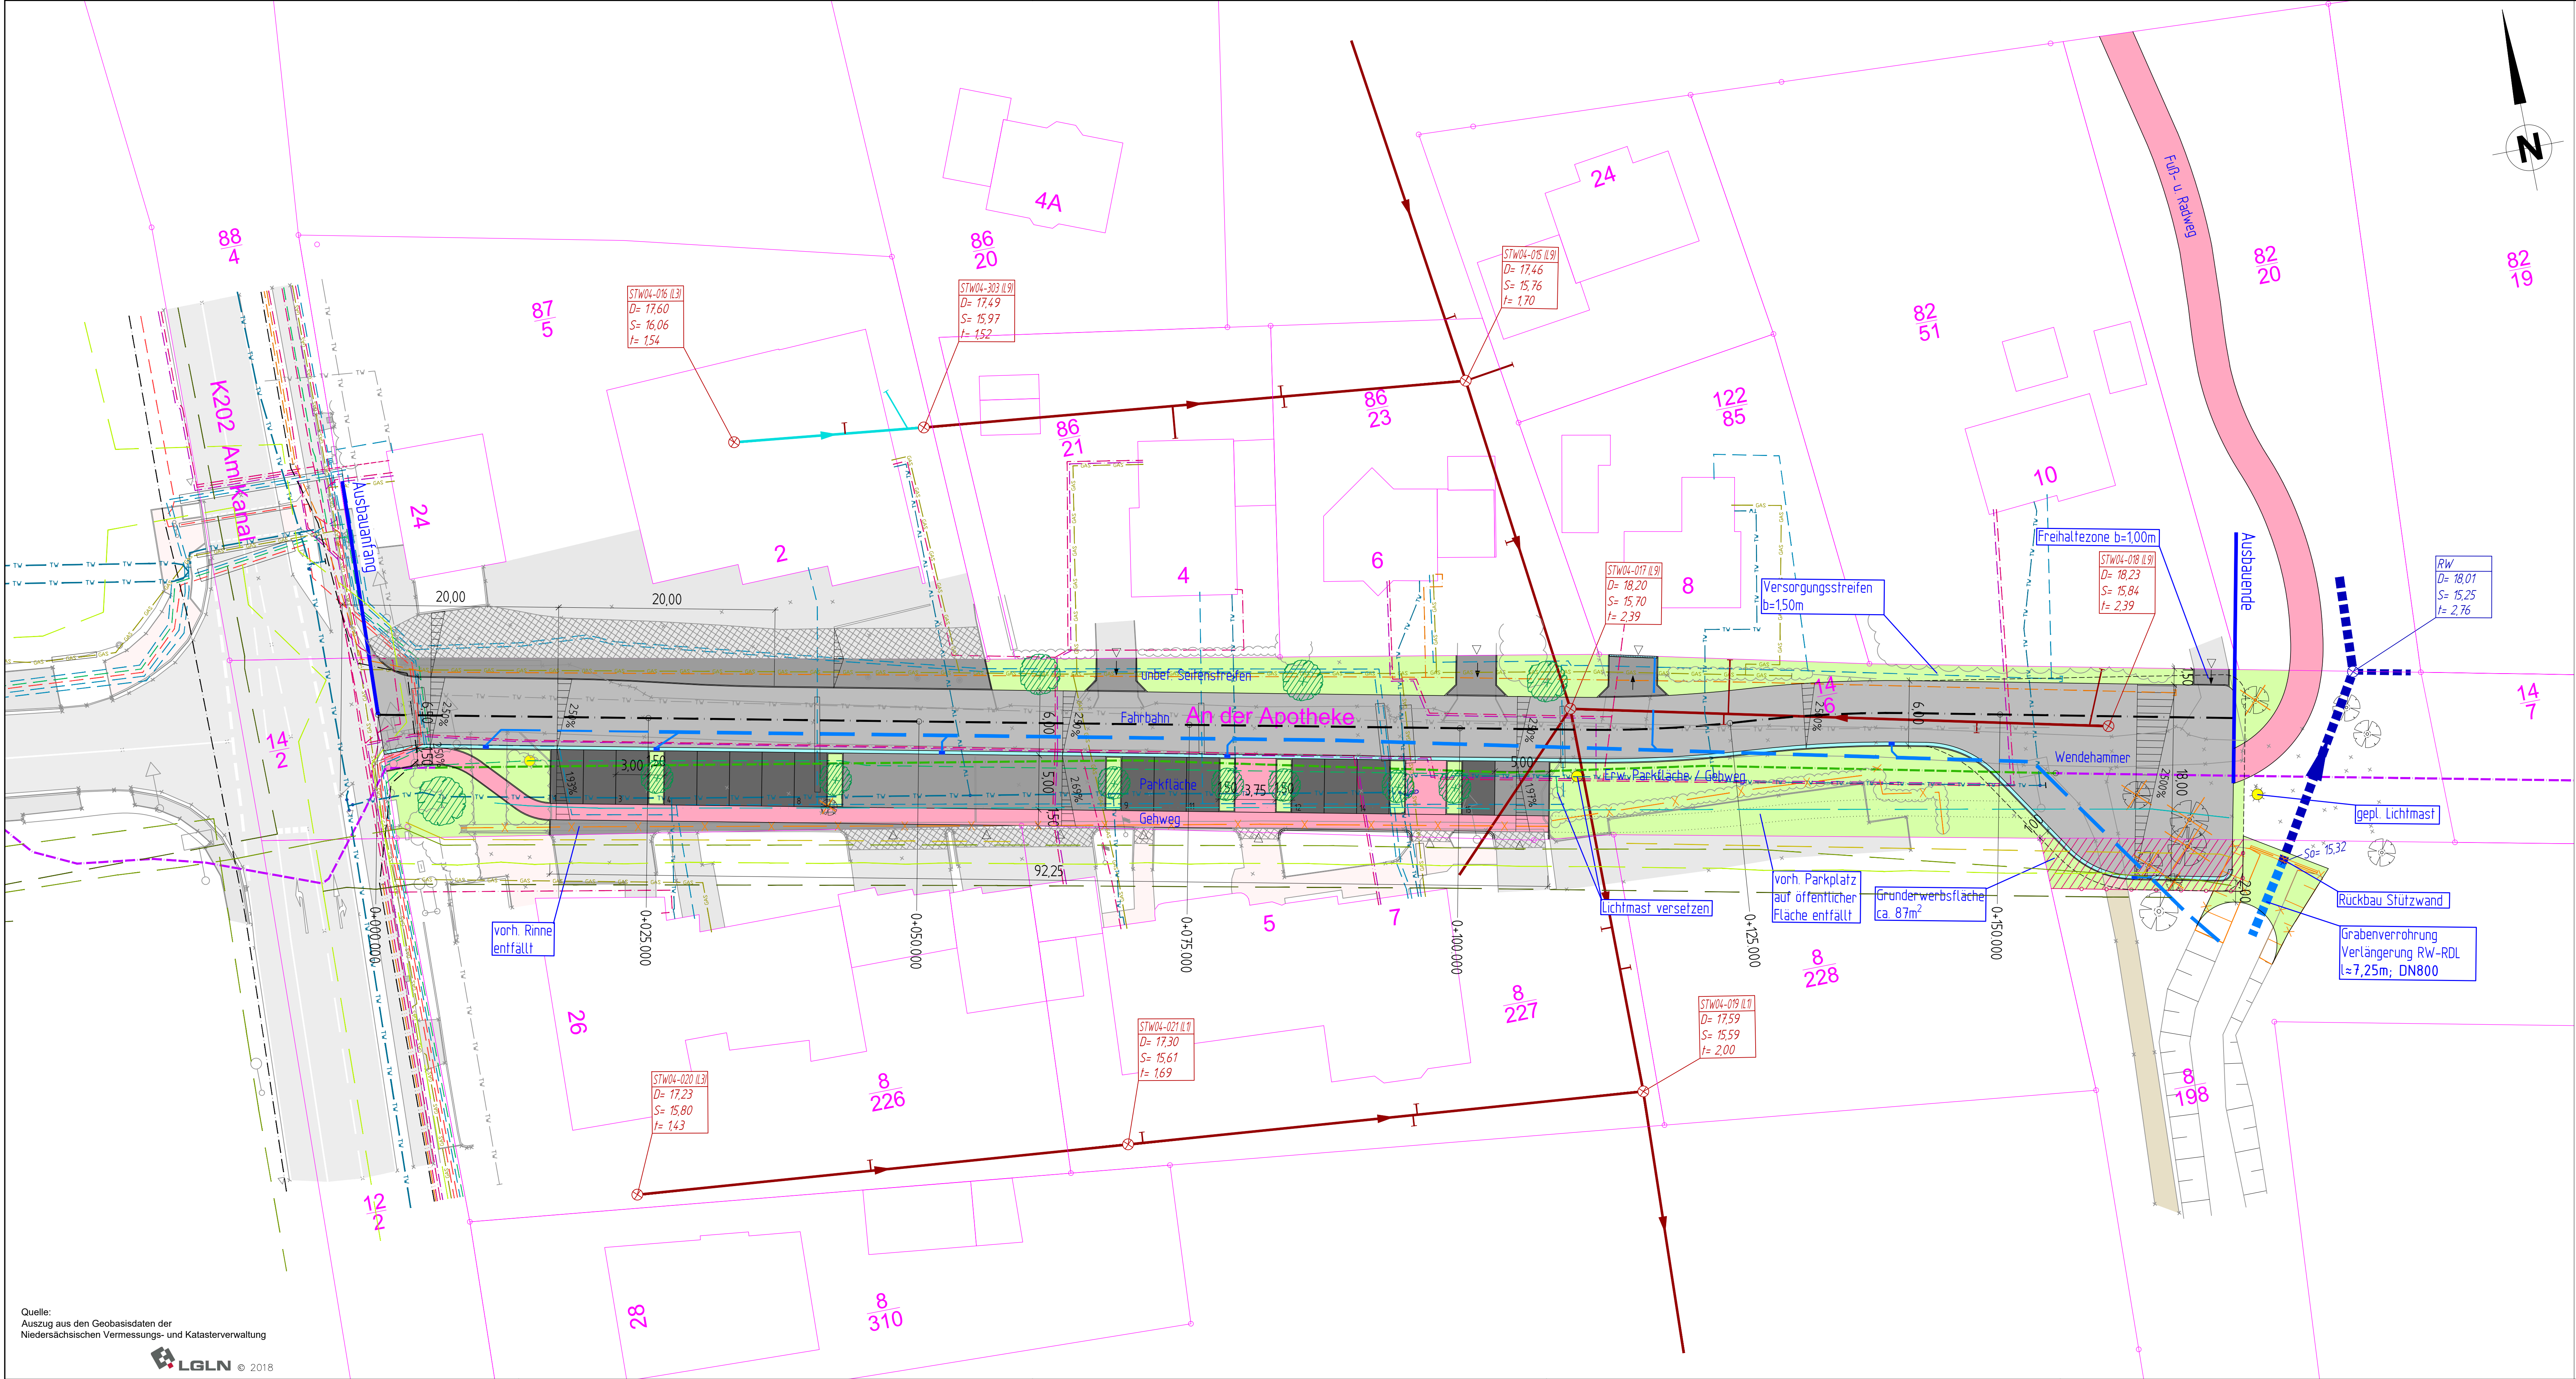

Zeichenerklärung:	
Bestand	Planung
	Asphaltbefestigung
	Pflasterbefestigung grau
	Pflasterbefestigung rot
	Schotterweg
	Graben
	Hecke
	Ampelmast
	Verkehrszeichen
	Fahnenmast
	Einzelbaum
	Zaun
	Beleuchtungsmast
	Hydrant
	Schieber Wasser
	Schieber Gas
	Leitpfosten
	RW-Leitung, Gem. Twist
	SW-Leitung, TAV
	SW-Drl., TAV
	SW-Drl., TAV - Lage unbekannt
	TW-Leitung, TAV
	TW-Leitung, TAV - Außer Betrieb
	Gas-Leitung, Westnetz
	Mittelspannung, Westnetz
	Niederspannung, Westnetz
	Beleuchtung, Westnetz
	Telekommunikation, Kabel Deutschland
	Telekommunikation, Telekom
	Telekommunikation, EWE
	Ölleitung, Neptune Energy
	Lagerstättenwasser, Neptune Energy
	Firmeneigene Kabel, Neptune Energy
	Fahrbahn (Asphaltbefestigung)
	Pflasterbefestigung grau
	Pflasterbefestigung anthrazit
	Pflasterbefestigung rot
	Pflaster anpassen
	Rinne
	unbefestigt
	Böschung
	Baum
	Lichtmast
	Regenwasserkanalisation
	Schutzplanke
	Grenze
	Abbruch
	Fahrbahnquerneigung
	Bau-km für Achspunkt

Index	Art der Änderung	Datum	Zeichen
4			
3	Grabenverrohrung/ Böschung	15.04.2020	Uchtmann
2	überarbeitet	30.03.2020	A. Menke
1	Wendehammer überarbeitet, Fuß- und Radweg ergänzt	20.02.2020	A. Menke

Planung:	LINDSCHULTE Ingenieurgesellschaft mbH Emsland Leibnizstr. 10a • DE-49716 Meppen Tel.: +49 59 31 / 9344 - 0 Fax: +49 59 31 / 9344 - 20 E-Mail: meppen@lindschulte.de Internet: www.lindschulte.de	bearbeitet gezeichnet geprüft	30.03.2020 27.01.2020 30.03.2020	A. Menke A. Menke J. Rojer
Projektnr.:		ATE116		

ENTWURFSPLANUNG

Auftraggeber:	Bauort:
 Gemeinde Twist Flensbergstraße 7 49767 Twist	Gemarkung x, Flur x, Flurstück x, Straße Nr., PLZ Ort

Projekt:	Straßensanierung "An der Apotheke"
----------	---

Plandarstellung:	Plan-Bez.:
Lageplan - inkl. Ver- und Entsorgungsleitungen -	E-5.05
	Maßstab:
	1:250
	Anlage: 4.1 Index: 3
	Blatt-Nr.: 1/1

LINDSCHULTE Ingenieurgesellschaft mbH Emsland Meppen, den	Bauherr/ Auftraggeber Ort: den
Im Auftrag:	Im Auftrag:

Datei-Code: O:\A T E - Projekte\116 Gem. Twist - Sanierung Apotheke\07_Lagepläne\200407 ATE116 Lageplan

Quelle:
Auszug aus den Geobasisdaten der
Niedersächsischen Vermessungs- und Katasterverwaltung