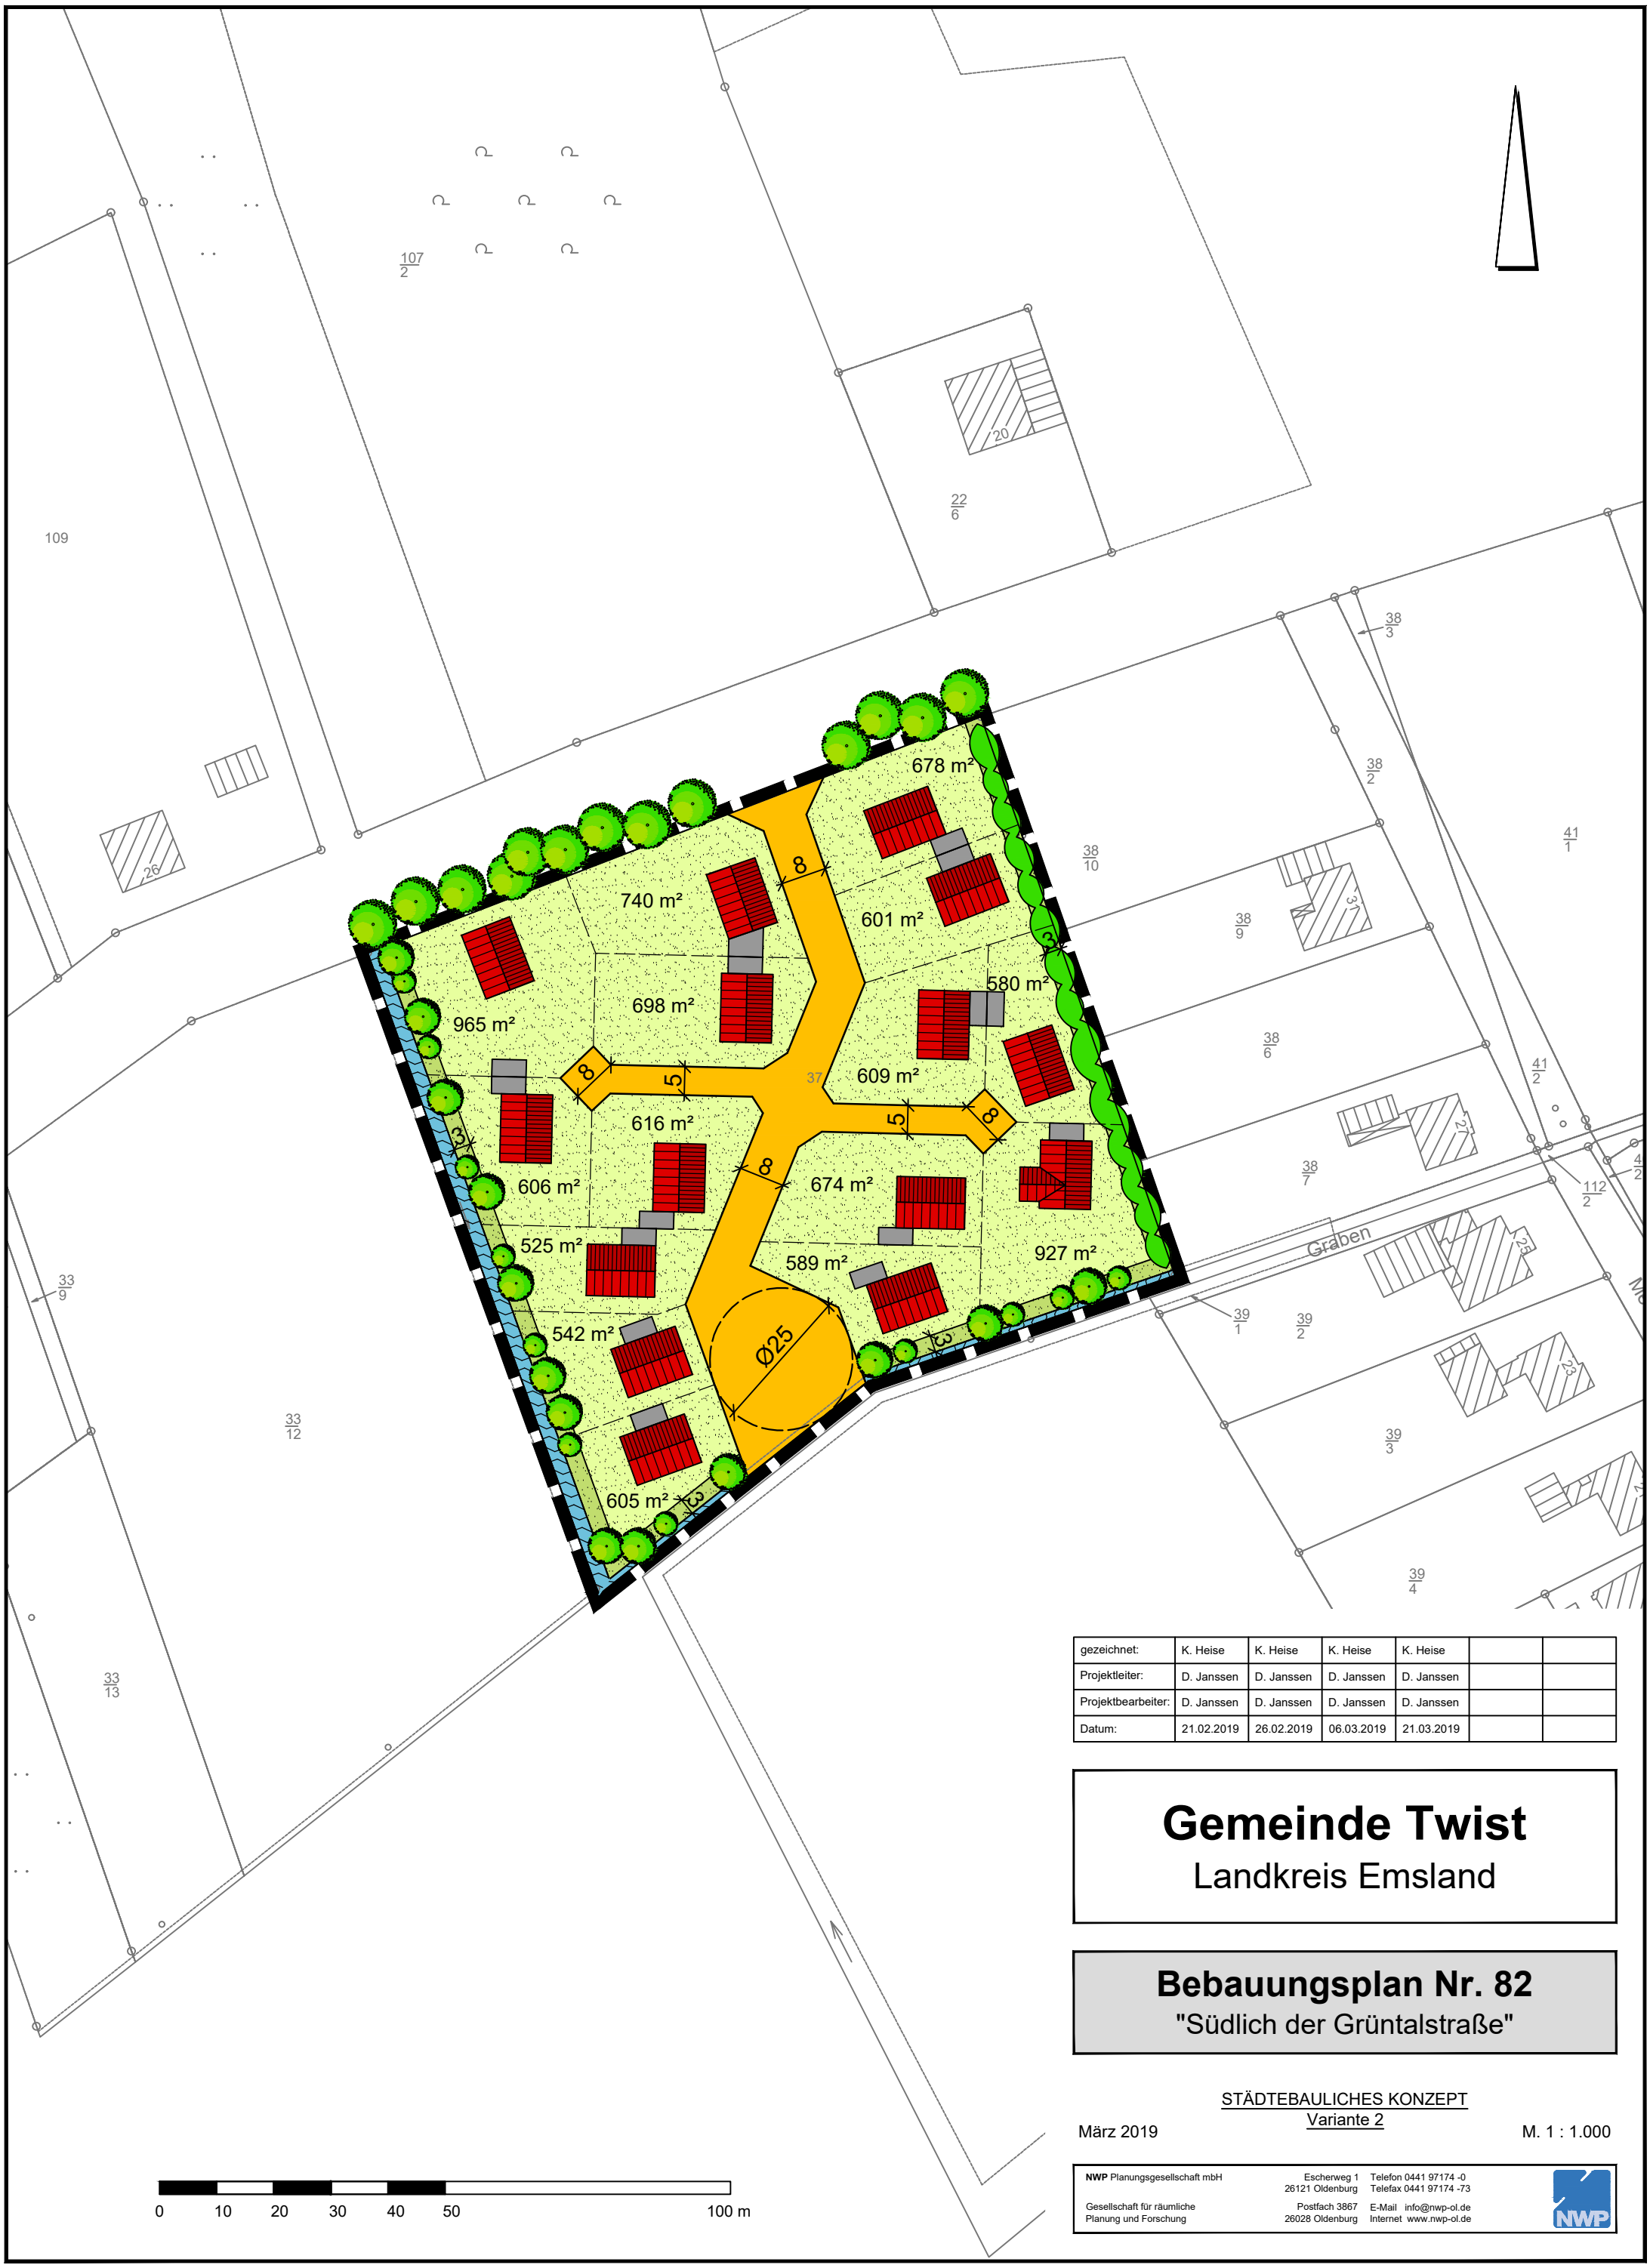


gezeichnet:	K. Heise	K. Heise	K. Heise	K. Heise		
Projektleiter:	D. Janssen	D. Janssen	D. Janssen	D. Janssen		
Projektbearbeiter:	D. Janssen	D. Janssen	D. Janssen	D. Janssen		
Datum:	21.02.2019	26.02.2019	06.03.2019	21.03.2019		

Gemeinde Twist

Landkreis Emsland

Bebauungsplan Nr. 82

"Südlich der Grüntalstraße"

STÄDTEBAULICHES KONZEPT

Variante 2

März 2019

M. 1 : 1.000

NWP Planungsgesellschaft mbH
Escherweg 1
26121 Oldenburg
Telefon 0441 97174 -0
Telefax 0441 97174 -73

Gesellschaft für räumliche Planung und Forschung
Postfach 3867
26028 Oldenburg
E-Mail info@nwp-ol.de
Internet www.nwp-ol.de